


Einzelpläne

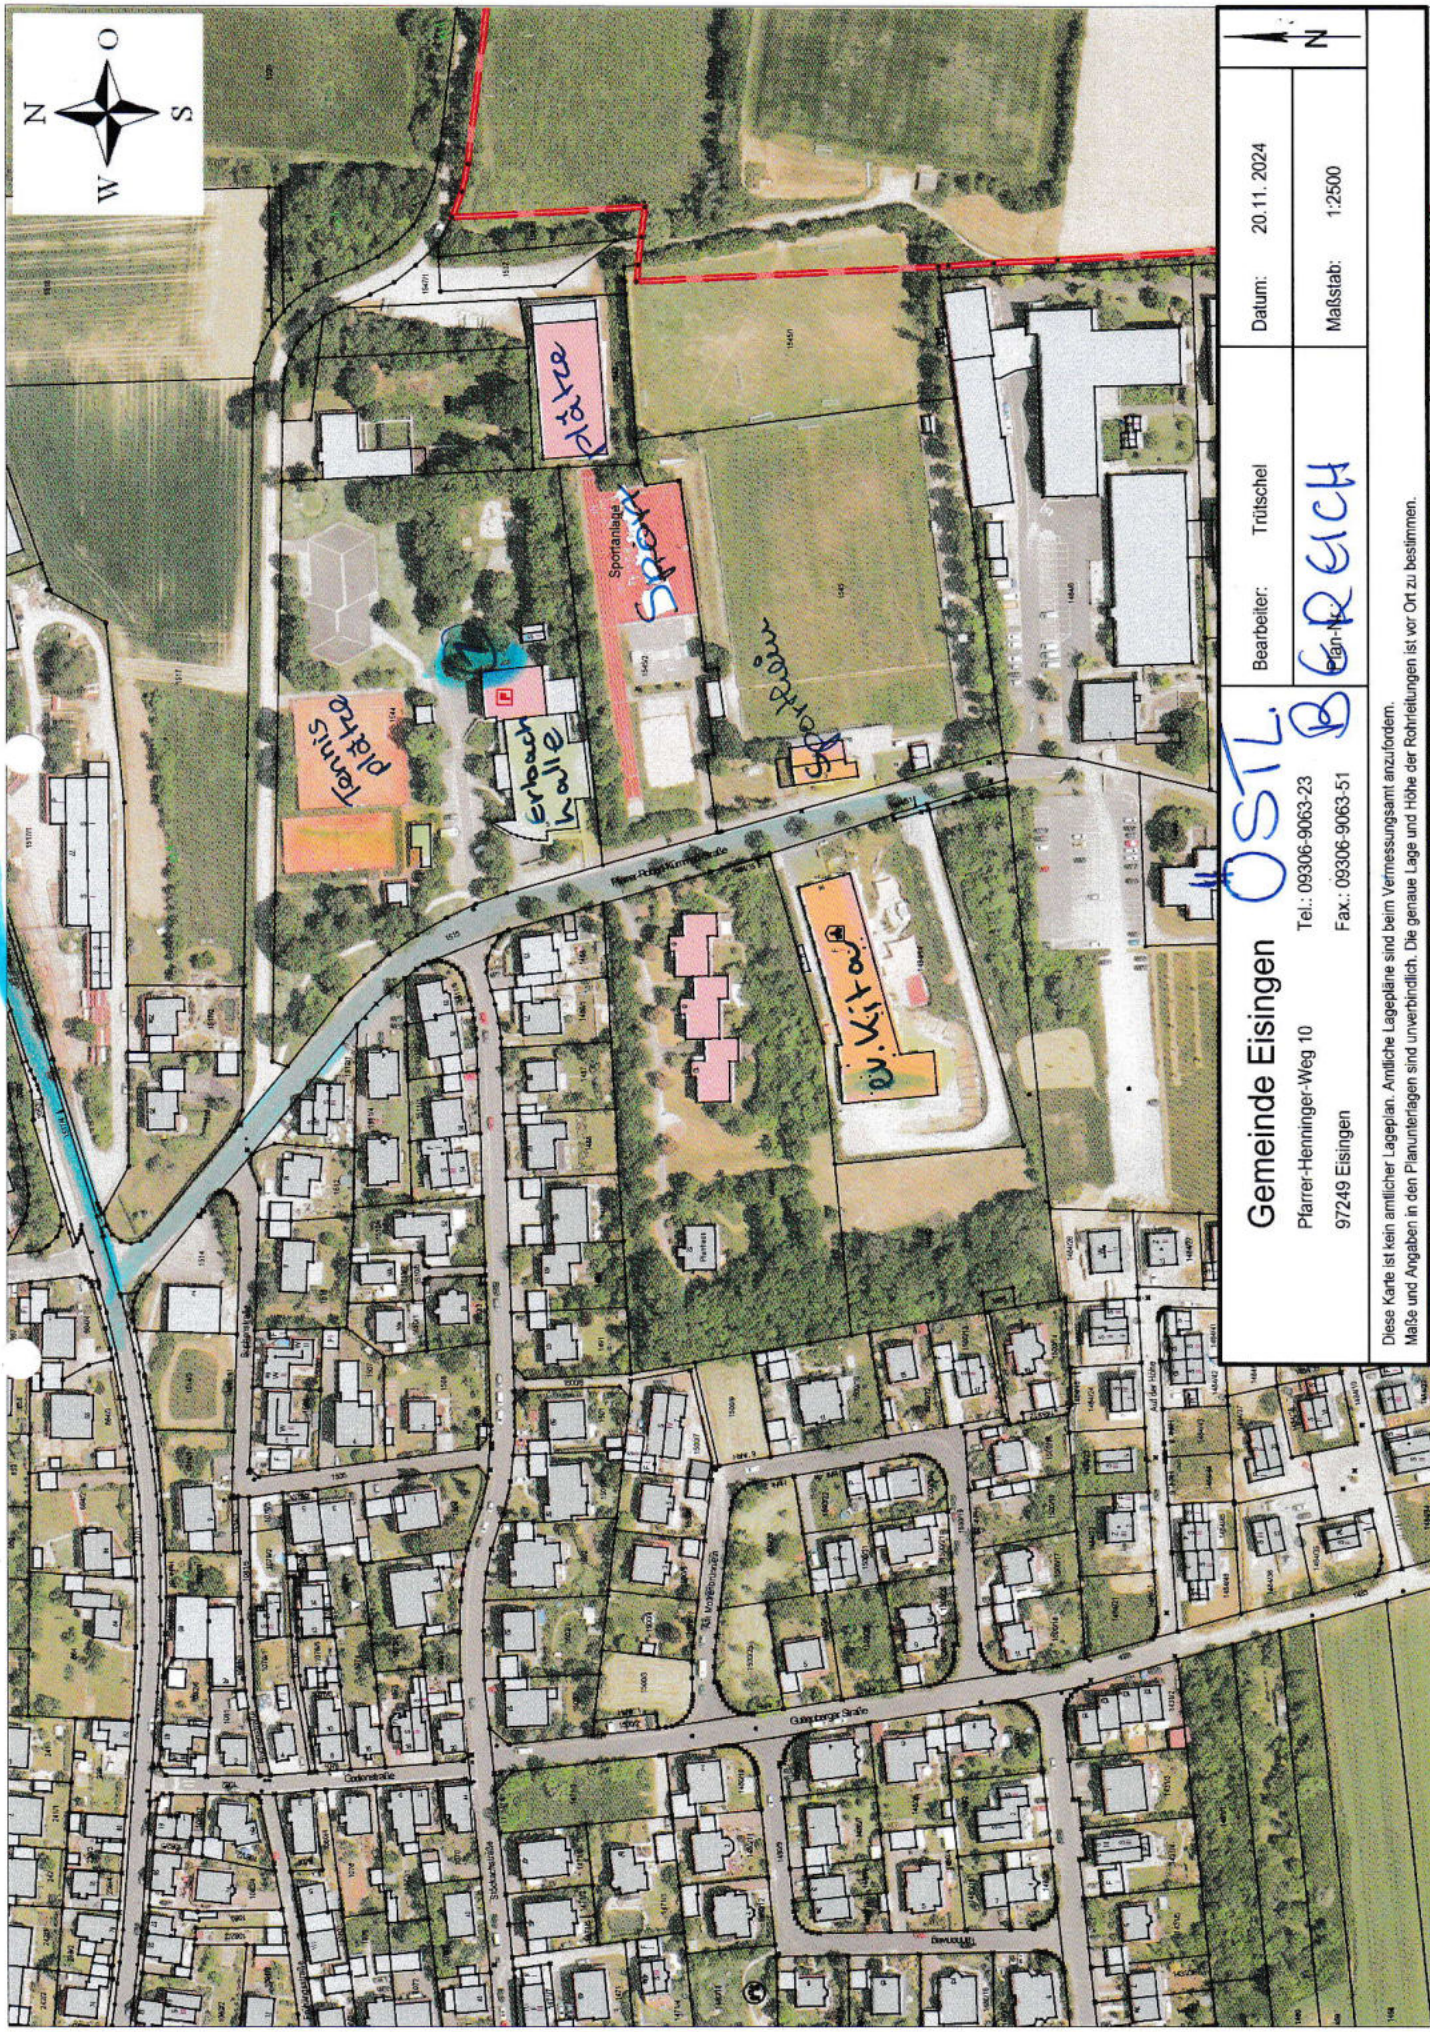

OSTL

Gemeinde Eisingen

Pfarrer-Henninger-Weg 10

97249 Eisingen

Tel.: 09306-9063-23

Fax.: 09306-9063-51

Bearbeiter: Trütschel

BRUCH

Datum: 20.11.2024

Maßstab: 1:2500

Diese Karte ist kein amtlicher Lageplan. Amtliche Lagepläne sind beim Vermessungsamt anzufordern. Maße und Angaben in den Planunterlagen sind unverbindlich. Die genaue Lage und Höhe der Rohrleitungen ist vor Ort zu bestimmen.